


ჩანაწერი ტოპოგრაფიული
 General layout

CHHESKĀM

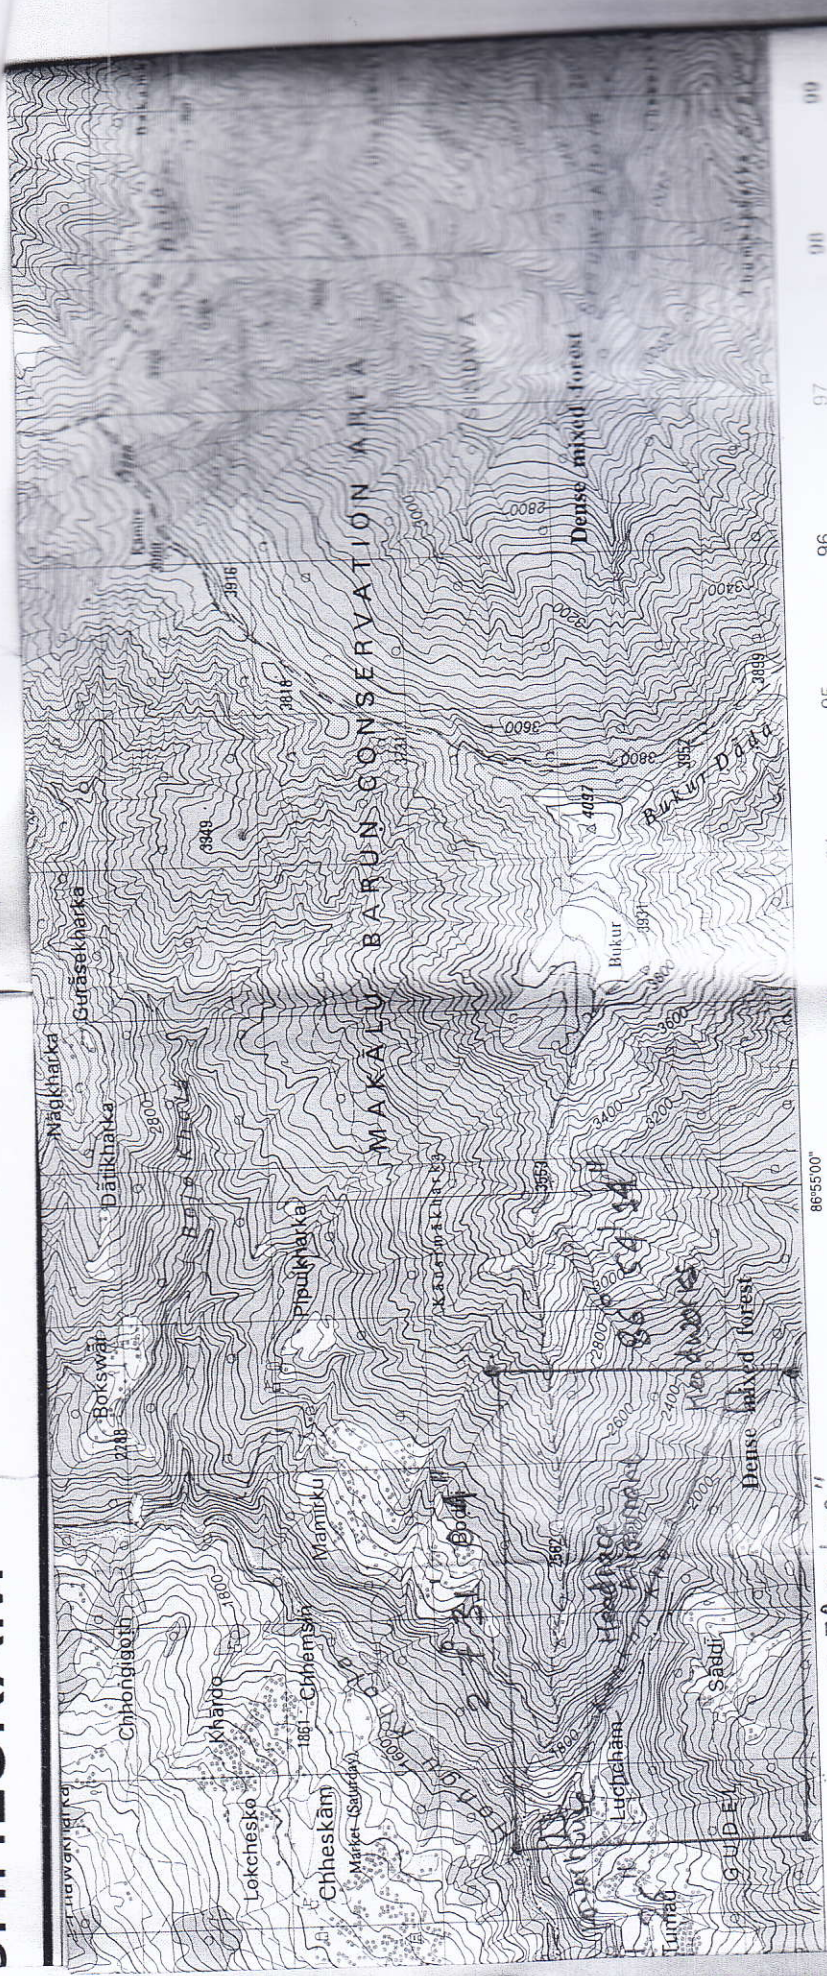

87 88 89 90 91 92 93 94 95 96 97 98 99

Scale 1:50 000



CONTOUR INTERVAL 40 METRES
 Supplementary contours at 20 metres
 Elevation : Mean Sea Level (India)

INDEX TO SHEETS

2786 03	2786 04	2787 01
2786 07	2786 08	2787 05

LOCATION DIAGRAM





नेपाल सरकार
ऊर्जा, जलस्रोत तथा सिंचाइ मन्त्रालय
विद्युत विकास विभाग

अनुमतिपत्र महाशाखा

नेपाल सरकार
ऊर्जा, जलस्रोत तथा सिंचाइ मन्त्रालय
विद्युत विकास विभाग
२०५०

फोन नं.: { ४५३४११९
४५११५३७
४५१९५०१
४५३९३६२

फ्याक्स: ४५३९९०३

पोष्ट बक्स नं.: २५००७

सानोगौचरण, काठमाडौं, नेपाल

मिति: २०८१/१२/११

विषय: राय/प्रतिक्रिया सम्बन्धमा ।

श्री एनेक्स मकालु हाइड्रोपावर प्रा. लि.
काठमाडौं-०७, नक्साल, नेपाल ।
फोन नं. ०१-४४४३०४७

अनुमत विषयमा श्री ईकोस्ट्रीम पावर कं. प्रा. लि. बाट प्रस्तावित कान्खु खोला जलविद्युत आयोजनाको विद्युत उत्पादनको सर्वेक्षण अनुमतिपत्रको लागि पेश भएको दरखास्तसँग माग भएको तपसिल बमोजिमको क्षेत्र तललाई जारि भएको २२ मेगावाट क्षमताको मध्य होडु खोला ए जलविद्युत आयोजनाको विद्युत उत्पादनको अनुमतिपत्र (वि.वि.वि. ७८/७९, वि.उ.३७४)को क्षेत्र संग दोहोरो पर्ने देखिएकोले सो क्षेत्र सम्बन्धमा तहाँको राय/प्रतिक्रिया पैतिस (३५) दिनको समयावधी भित्र पेश गर्नु हुन विभागको मिति २०८१/१२/१०को निर्णयानुसार जानकारी गराइन्छ ।

तपसिल:

Longitude: ८६°५२'२६" देखि ८६°५४'१४"

Latitude: २७°३०'०३" देखि २७°३१'०४"

संलग्न:

प्रारम्भिक श्री ईकोस्ट्रीम पावर कं. प्रा. लि. बाट प्रस्तावित संरचना

कोटार्य:

श्री ईकोस्ट्रीम पावर कं. प्रा. लि.
महाराजगञ्ज, काठमाडौं, नेपाल ।
फोन नं. ०१-४३७७७४८

Author

(आस्था भट्ट)
इन्जिनियर